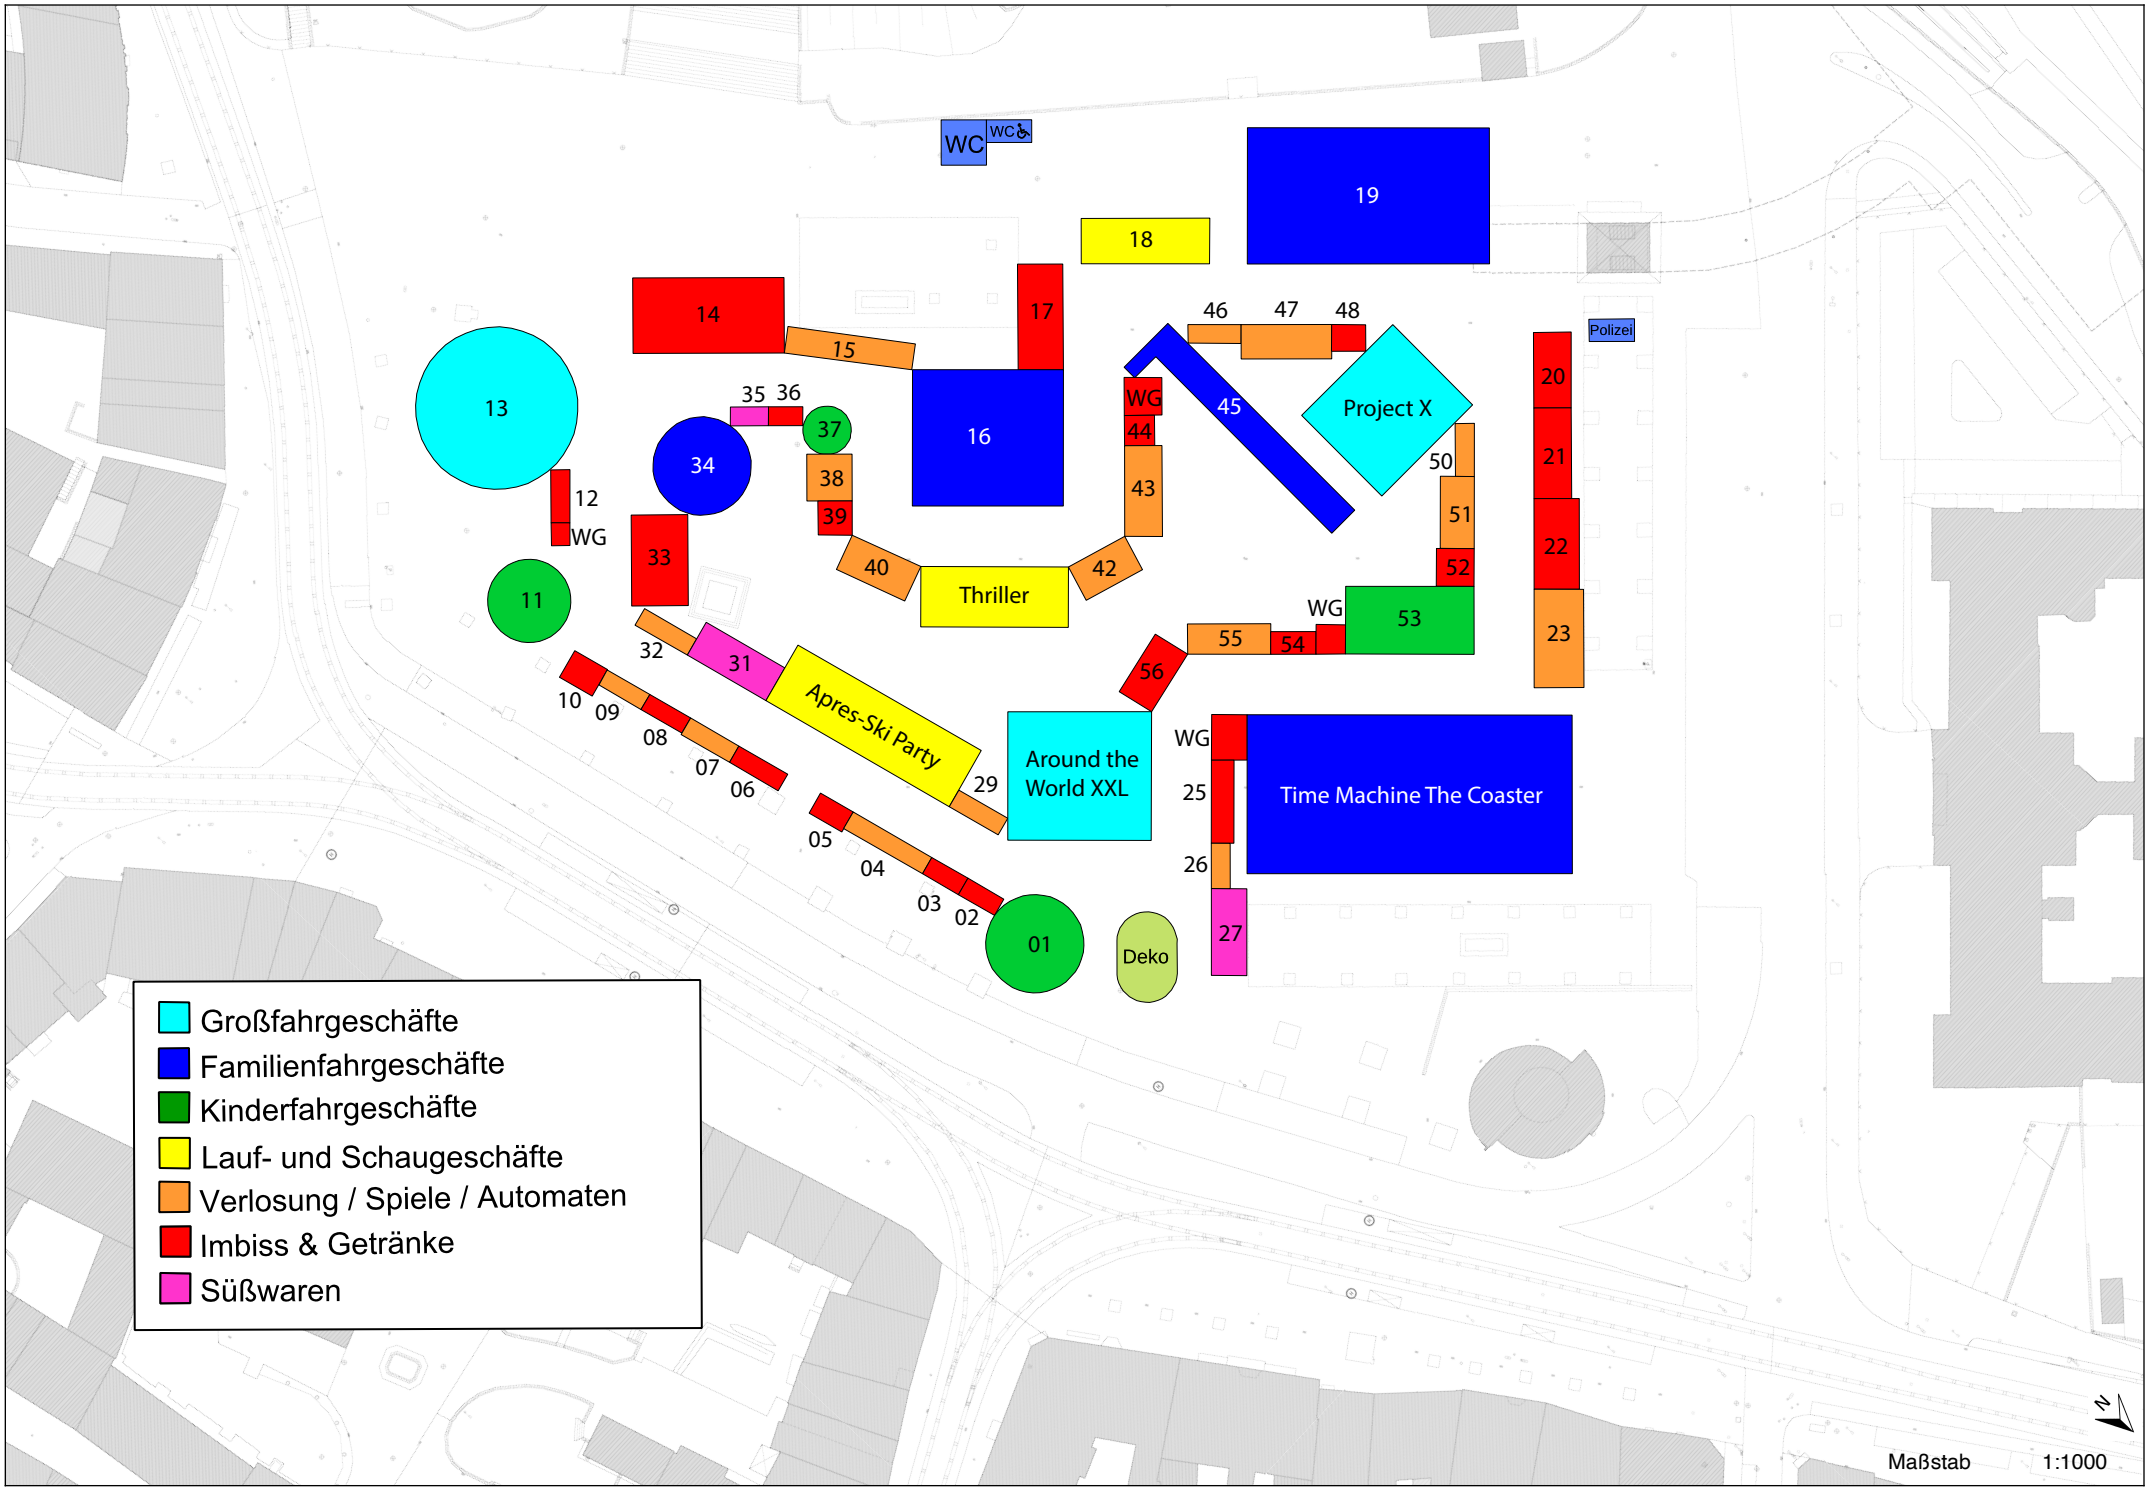
WC
WC
19
18
14
15
17
16
46
47
48
Polizei
13
35
36
37
34
38
39
WG
44
43
45
Project X
50
51
52
20
21
22
23
12
WG
33
40
Thriller
42
11
WG
53
55
54
56
32
31
Apres-Ski Party
10
09
08
07
06
29
Around the World XXL
WG
25
26
27
Time Machine The Coaster
05
04
03
02
01
Deko
Großfahrgeschäfte
Familienfahrgeschäfte
Kinderfahrgeschäfte
Lauf- und Schaugeschäfte
Verlosung / Spiele / Automaten
Imbiss & Getränke
Süßwaren
N
Maßstab
1:1000